


# APARTMANSKA SOBA

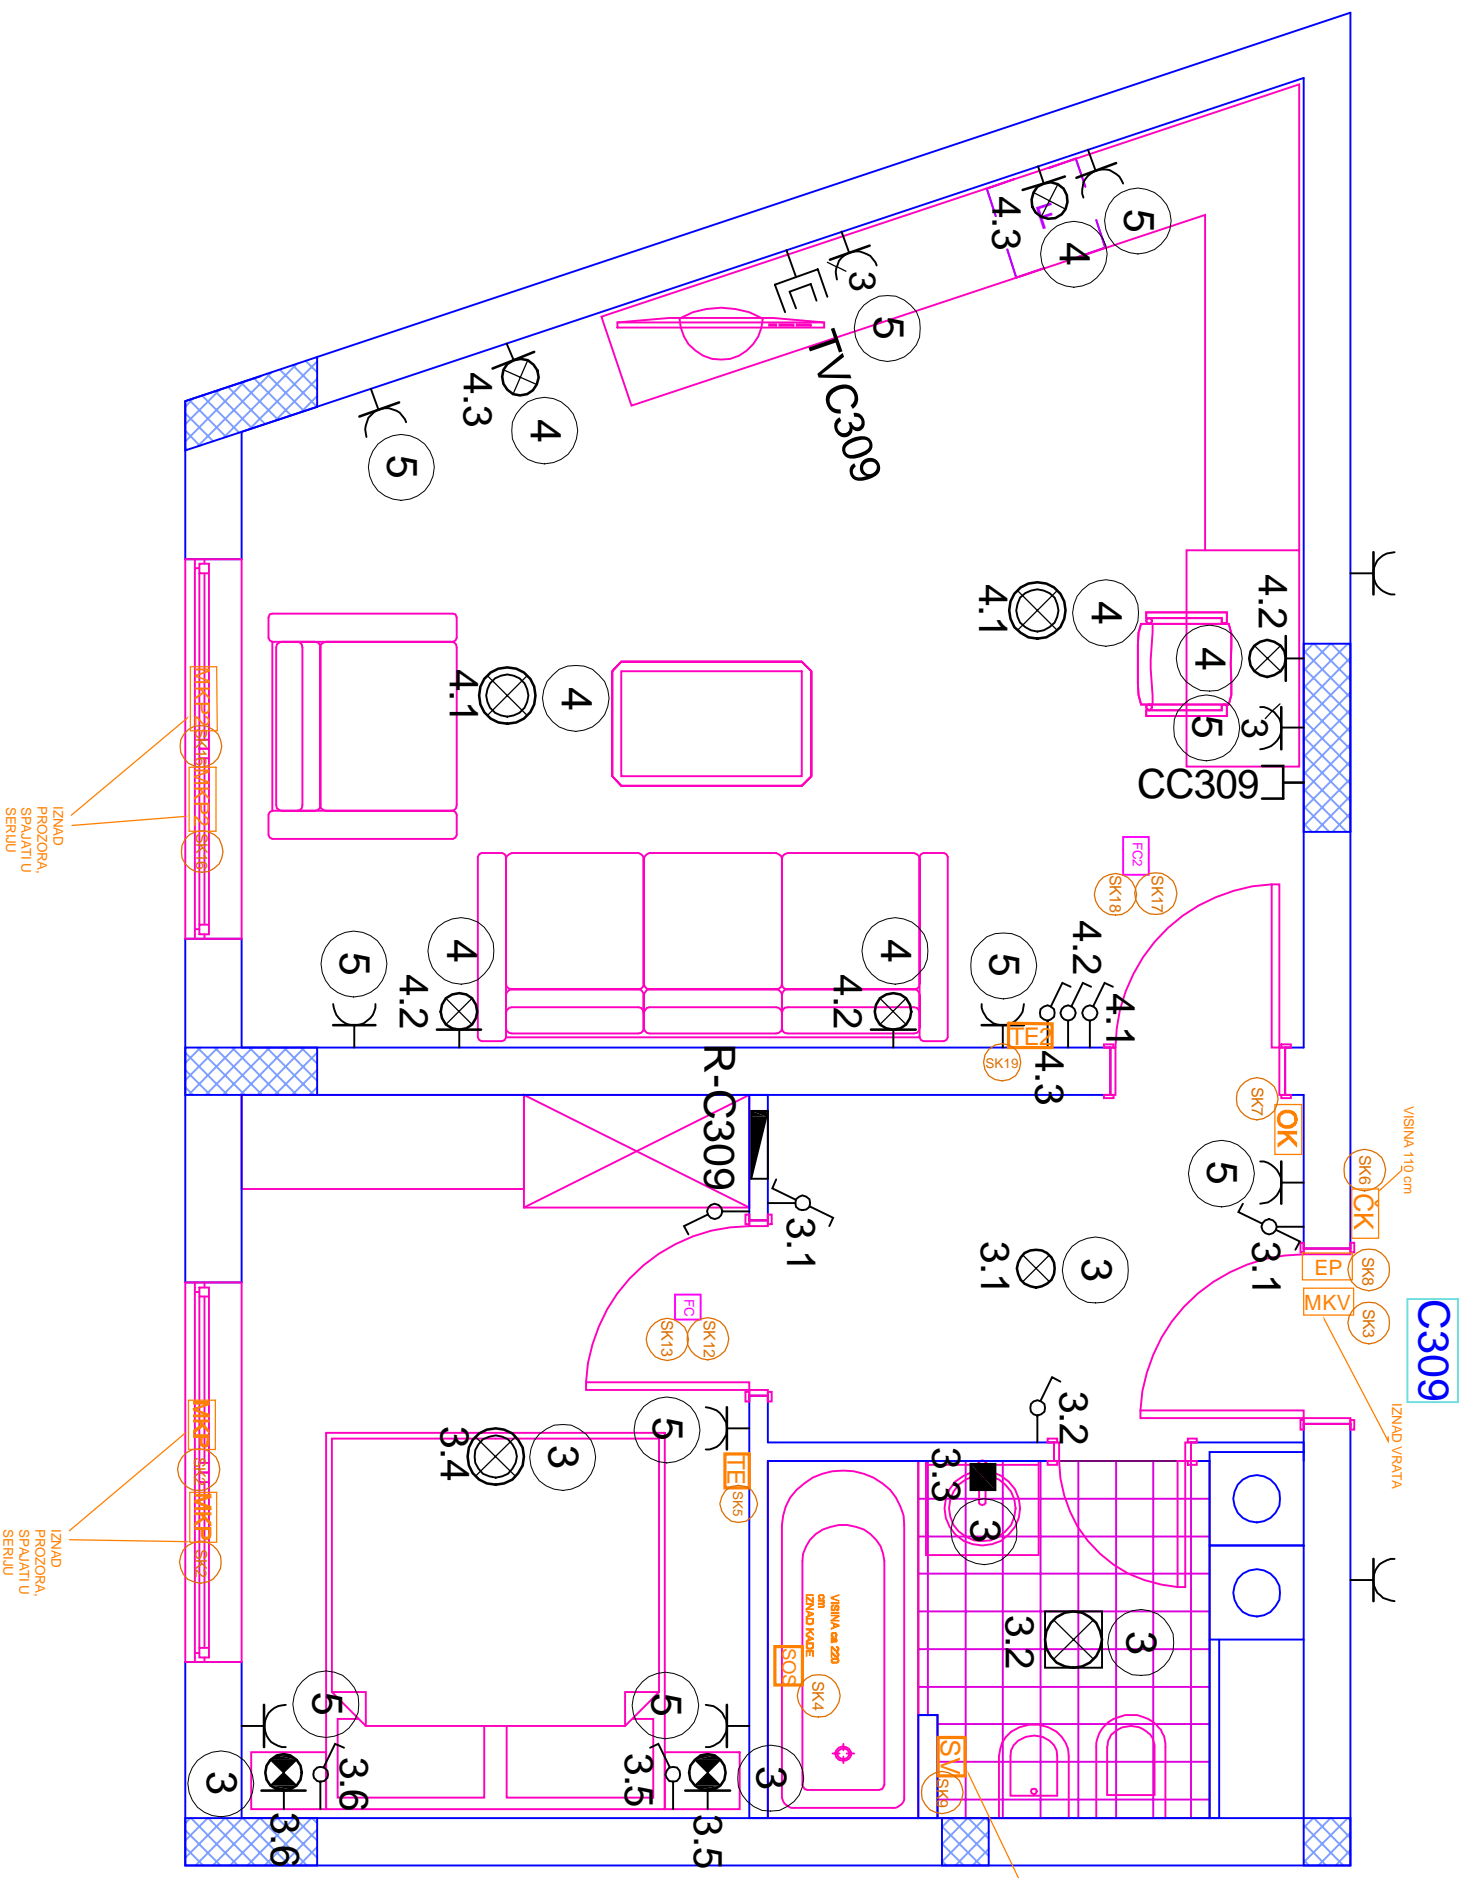

C309


IZNAD PROZORA SPALJATI U SERIJU

IZNAD PROZORA SPALJATI U SERIJU

MONTIRATI UZ GOTOV POD (PROZORICA DENIRANA ZA PAD PODA KUPATIJA) PREMA UMIVADNIKU, UKOLIKO JE PAD PREMA VRAĆENJA SV MONTIRATI UZ VRAĆENJA UMIVAR KUPATIJA

INTELEKTUALNA SOBA – LEGENDA			
KABLOVI, ELEMENTI I JAKOSTRUKT UPRAVLJANI ELEMENTI	NAZIV ELEMENTA	KABELIJANE	
OK	GRUPO BESPOTRIBNE KARTEZE VISINA OD PODA 110cm	TELEFONSKI PLOČAŠTI KABEL. 8x14 / par119	
SK	ODLAČAČ KARTEZE VISINA OD PODA 110cm	TELEFONSKI PLOČAŠTI KABEL. 8x14 / par119	
EP	SOBNA KONZOLA, 1-h-180cm	TELEFONSKI PLOČAŠTI KABEL. 8x14 / par119	
EP	KONZOLA U PROSTORU SOBE, 1-h-180cm	TELEFONSKI PLOČAŠTI KABEL. 8x14 / par119	
EP	ELEKTROODVODNI POKRYVNIK	UVY 2x0,5 / par18	
OK	MAGNETRI KONTRAKT VRAĆA	UVY 2x0,5 / par16	
OK	MAGNETRI KONTRAKT PROZORA U POKROVNICI SOBE	UVY 2x0,5 / par16	
OK	SOB TPRVAKO	UVY 2x0,5 / par16	
3.1	SVJETLO DOBRODOŠLIJE	PWV 3x1.5 / 220	
FC	FAN COIL	PWV 3x1.5 / 220 PWV 3x1.5 / 220 PWV 3x1.5 / 220	
FCZ	FAN COIL U POKROVNICI SOBE	PWV 3x1.5 / 220 PWV 3x1.5 / 220	
SK	SEKCIJE POPRAVE	UVY 2x0,5 / par16	
OK	REKUL STRUJNOG KRUGA F-C4		

PRIMJER JE DNOPOLNE SCHEME ZA RAZDJELNIK APARTMANA

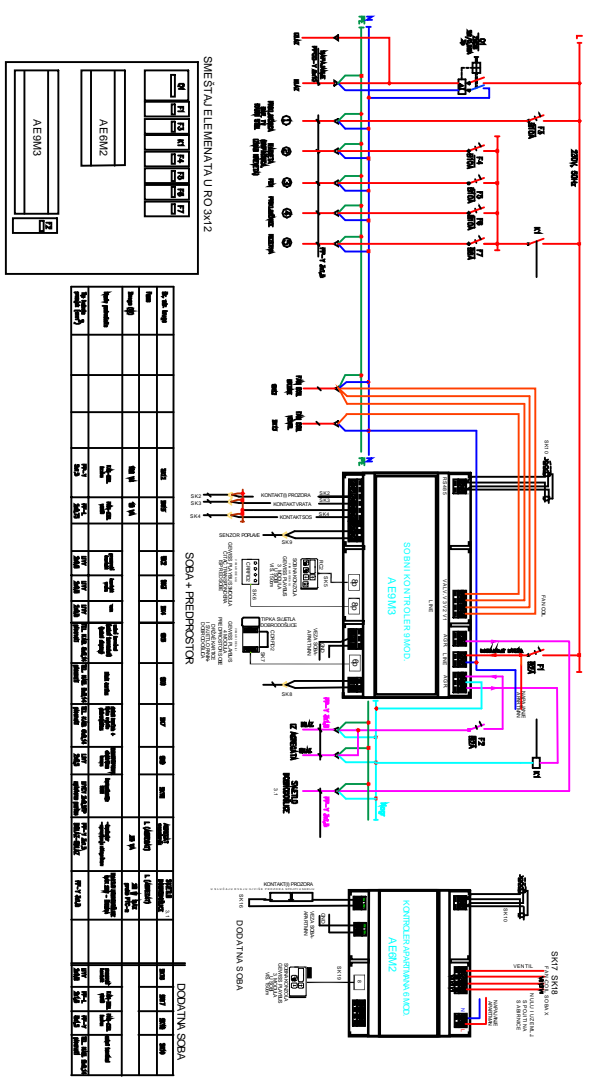

## DODATNO POJAŠNJENJE (ADRIA-electronic):

### SLABA STRUJA:

- kontakt prozora MKP (dodan kontakt za svako krilo prozora,, kontakti međusobno spajani u seriju, montira se s gornje strane okvira prozora 10cm od vertikale iznad kvake-suprotno od panti
- kontakt vratiju MKV (kontakt na štoku, montira se s gornje strane "štoka", 10 cm od vertikuba brave),
- elektroprivatnik EP (montira se u "štok" sa prihvatnim limom),
- potezna tipka SDS u kupatilu (montira se na visinu ca 220cm od gotovog poda),
- sobna konzola TE u prostoru sobe (montira se na visinu 150cm),
- oznaka čitača kartice i strujnog kruga prema jednopolnoj shemi int. sobe (SK6),
- oznaka odloagača kartice i strujnog kruga prema jednopolnoj shemi int. sobe (SK7)

### JAKA STRUJA:

- oznaka strujnog kruga fan-coila i ventila prema jednopolnoj shemi int. sobe (SK12 i SK13),
- oznaka strujnog kruga svjetla dobrodošlice (3.1),