



Br. str. kruga	SK12	SK13	SK1	SK2	SK3	SK4	SK5	SK6	SK7	SK8	SK10	AGREGAT napajanje	SVJETLO DOBRRODOŠLICE	SK14	SK15	SK16	SK17
Faza												L (AGREGAT)	L (AGREGAT)	SK14	SK15	SK16	SK17
Snaga (W)	200 VA	10 VA										20 VA	20 W MAX preko PTC-o	400W			
Naziv potrošača	FAN-COIL brzine	FAN-COIL ventil	tipke svjetla dobrodošlice sa spojit parafino	prozorski kontakt	kontakti vrata	sos	sočni terminal (sočni termostaj) (sočni display)	čitač kartice	držač kartica + tipke svjetla dobrodošlice	ELEKTROPRIHVATNIK elektrona brava	komunikacija BUS	-kontroler napajanje sklopikom	SVJETLO DOBRRODOŠLICE MAX 20W - STEDNA	SOBNI SEF	GRIJANJE KUPATILO	TEMP. SONDA KUPATILO	KONTAKT MINI BAR
Tip kabla 2	PP-Y 5x1,5	PP-L 3x0,75	LTY 2x0,5	LTY 2x0,5	LTY 2x0,5	LTY 2x0,5	TEL. KAB. 8x0,14	TEL. KAB. 8x0,14	TEL. KAB. 6x0,14	LTY 2x0,5	LTY 2x0,5	PP-Y 3x1,5	PP-Y 3x1,5	LTY 2x2x0,75	PP-Y 3x1,5	LTY 2x0,5	LTY 2x0,5
presjek (mm ²)																	

SOBA + PREDPROSTOR

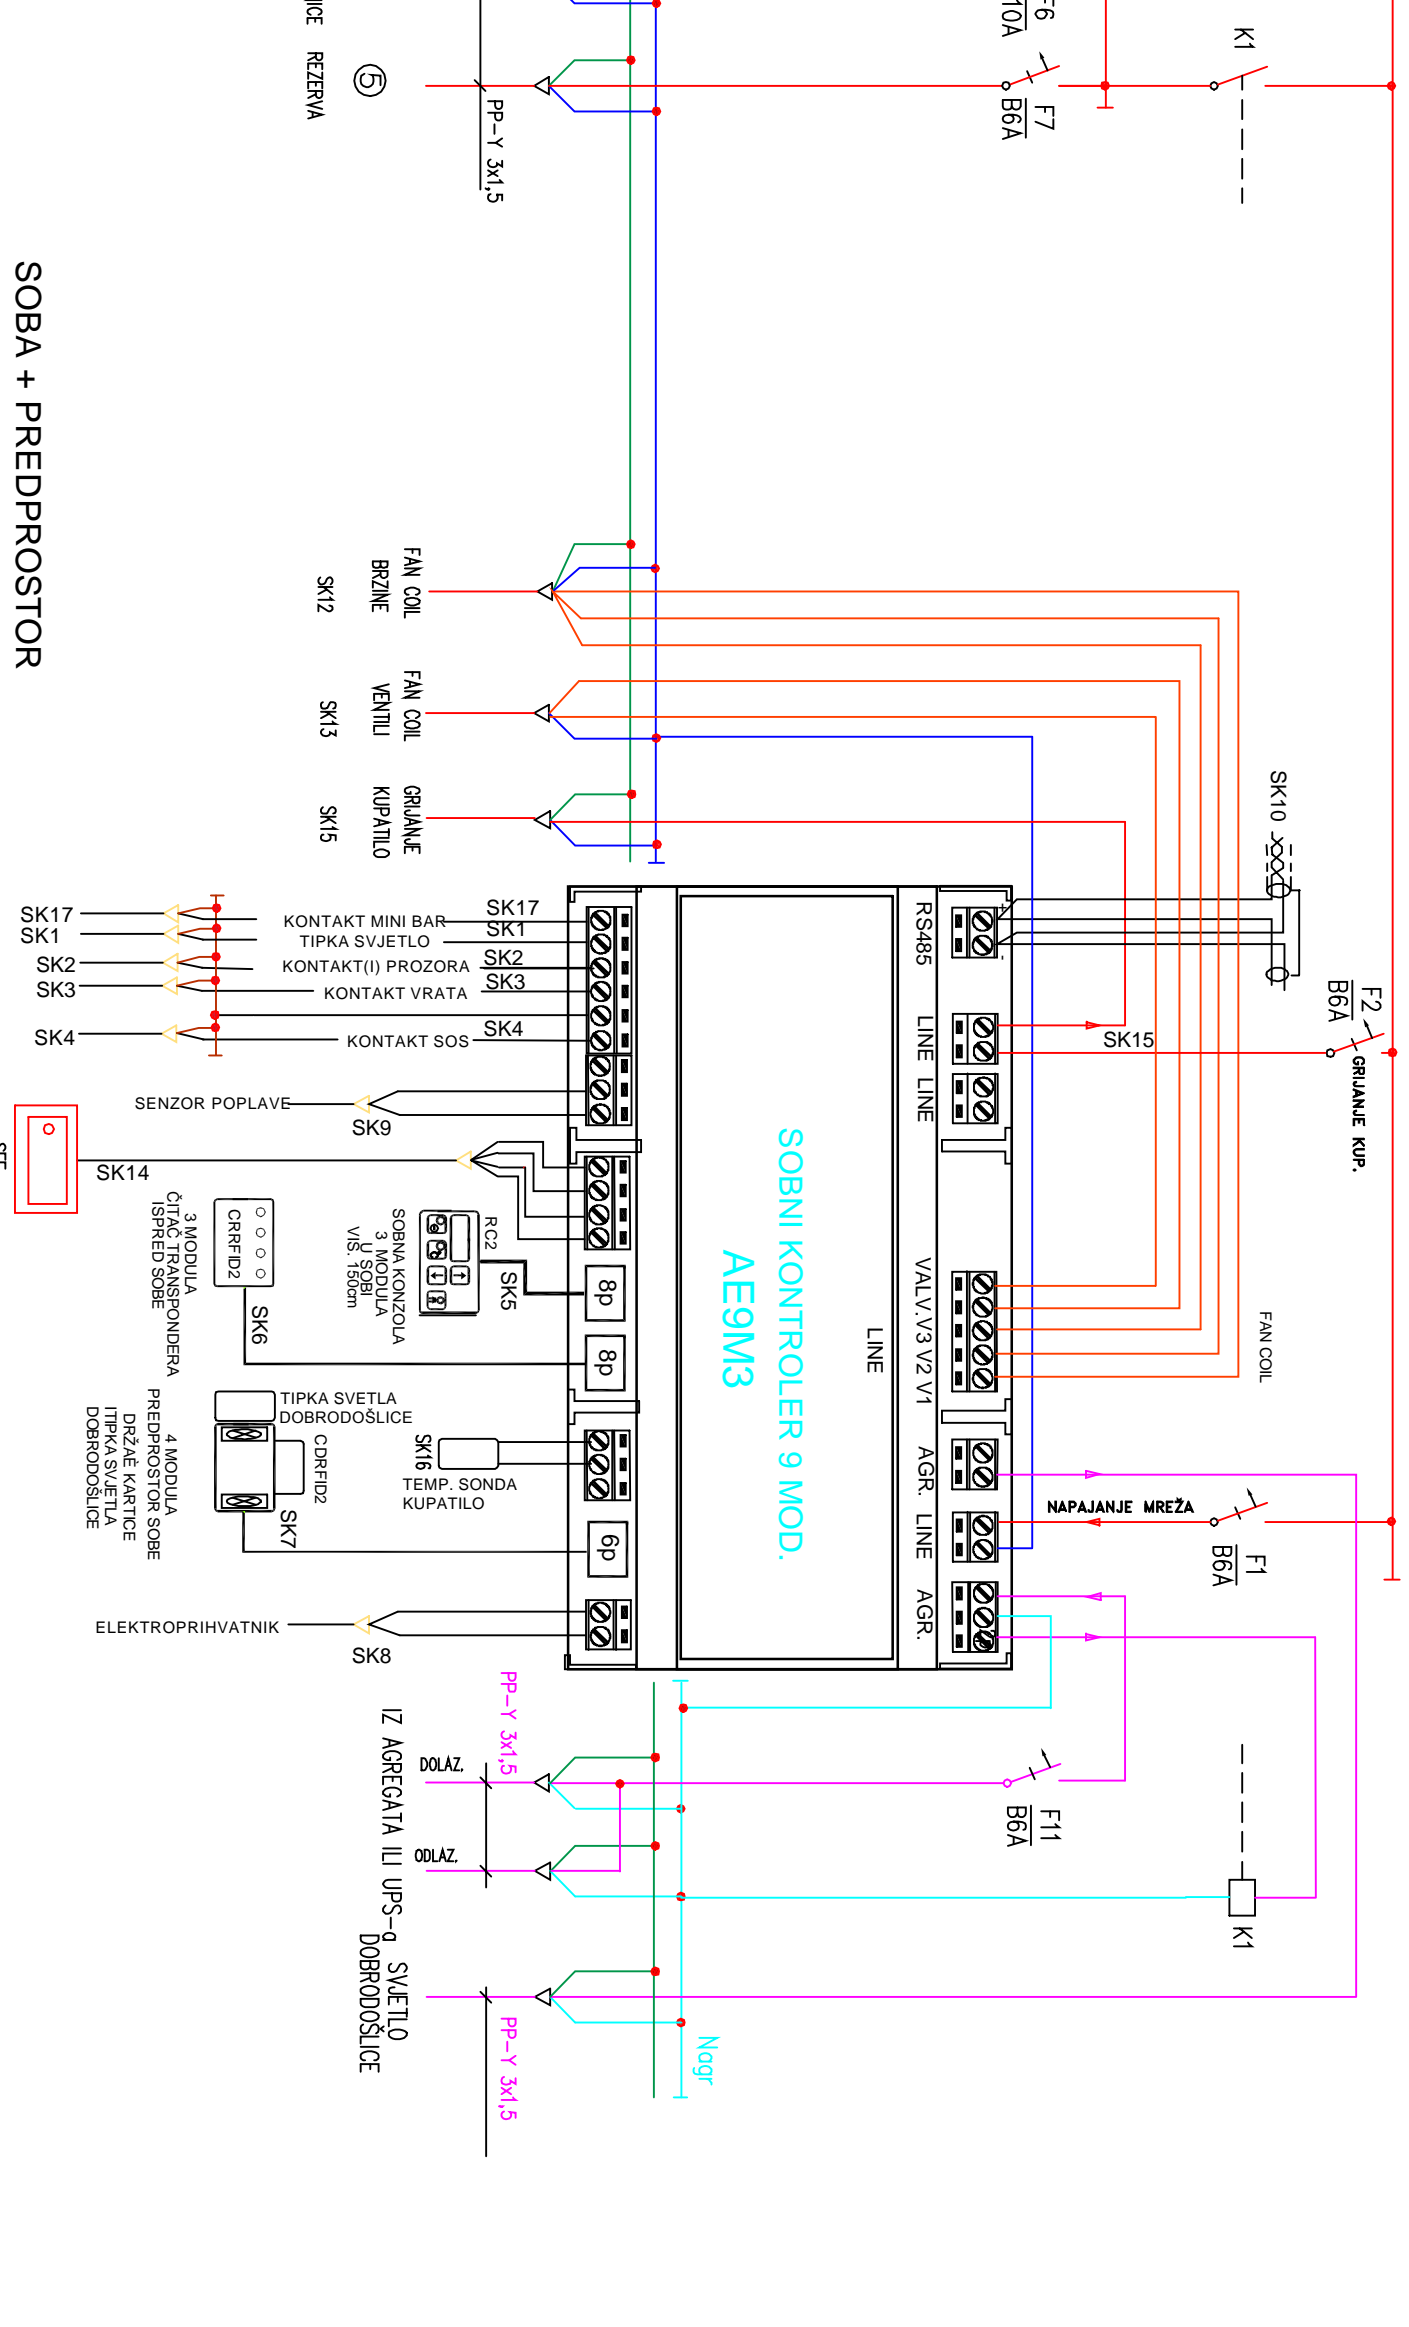

SMJEŠTAJ ELEMENATA U RO 2X12

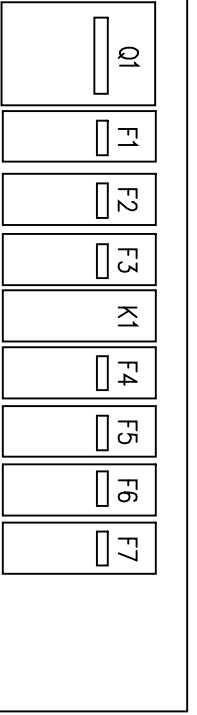

AE9M3

- ① POKLJUČNICA (KUPAONICA, BAR, TV, RADNI STOL)
- ② RASVJETA (IZNAD KREVETA)
- ③ FEN
- ④ POKLJUČNICE
- ⑤ REZERVA

