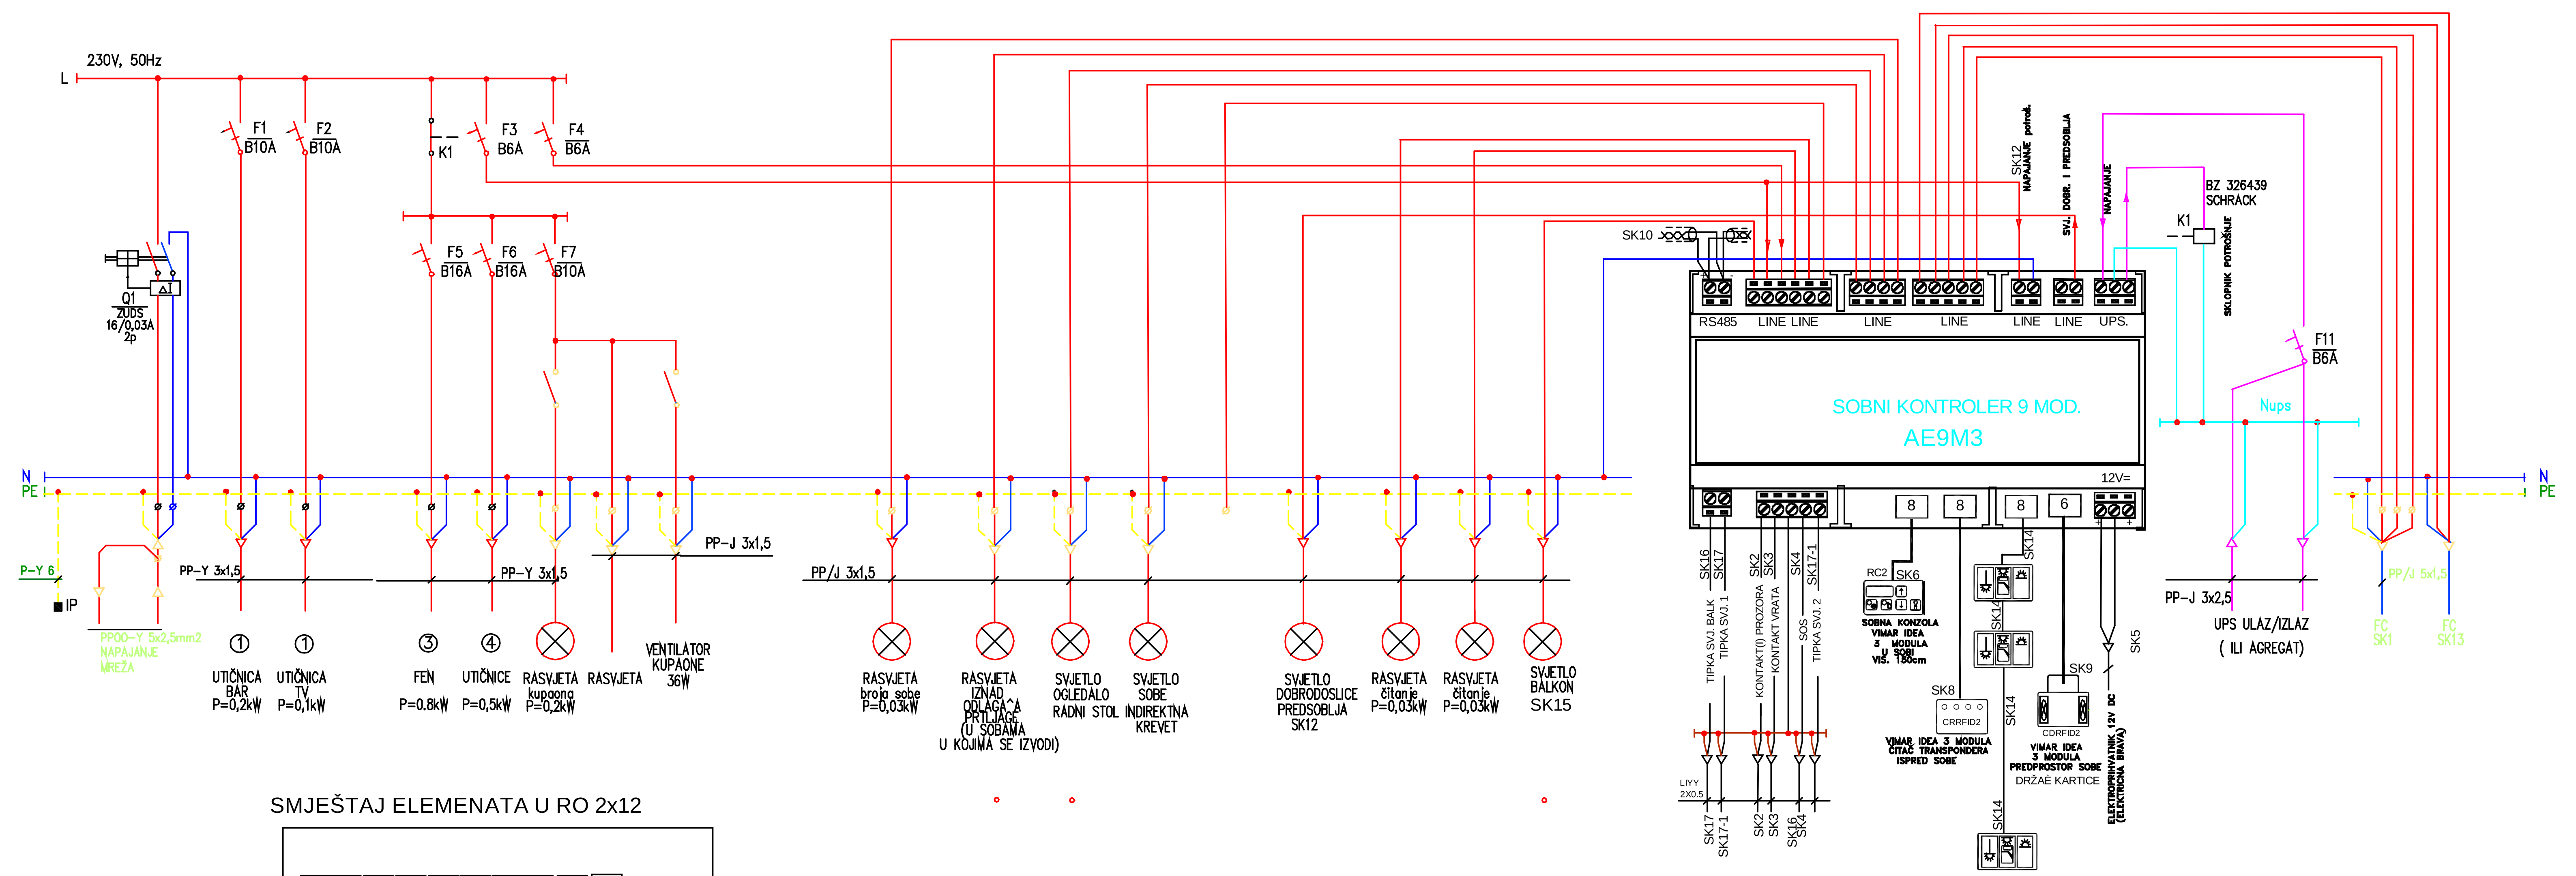

SMJEŠTAJ ELEMENATA U RO 2x12

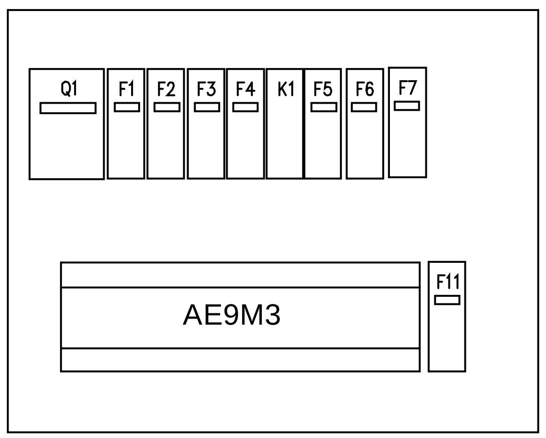

Br. str. kruga	OSIG. F11	SK1	SK2	SK3	SK4	SK5	SK6	SK7	SK8	SK9	SK10	SK11	SK12	SK13	SK14	SK15	SK16	SK17 SK17-1		
Faza	L UPS																			
Snaga (W)	P = 10 VA - kontroler	SOBA + PREDPROSTOR																		
Naziv potrošača	-kontroler -upravljanje sklopnikom	FAN COIL	prozorski kontakt	kontakt vrata	SOS	ELEKTRO PRIHV. električna brava	sobni terminal (sobni termostat) (sobni display)		čitač kartice	držač kartice	komunikacija BUS	temp. sonda kupatilo	svjetlo dobrodos i predsoblja	FAN COIL VENTILI	TIPKE SVJETALA 3 MODU.	svjetlo BALKON	TIPKA SVJETLO BALKON	TIPKE SVJETLO 1, 2		
Tip kabela presjek (mm²)		PP/J 5x 1,5	LIYY 2X0.5	LIYY 2X0.5	LIYY 2X0.5	LIYY 2X0.5	TEL. KAB. 8X0.14 PLOSNATI		TEL. KAB. 8X0.14 PLOSNATI	TEL. KAB. 6X0.14 PLOSNATI	LIYCY 2X0.5 TP oklopljeni upleteni	LIYCY 2X0.5	PP/J 3x 1,5	PP-L 3X0.75	T K 8X0.14 PLOSNATI	PP/J 3x 1,5	LIYY 2X0.5	LIYY 2X0.5		